


《2階平面図》  
2nd Floor Guide

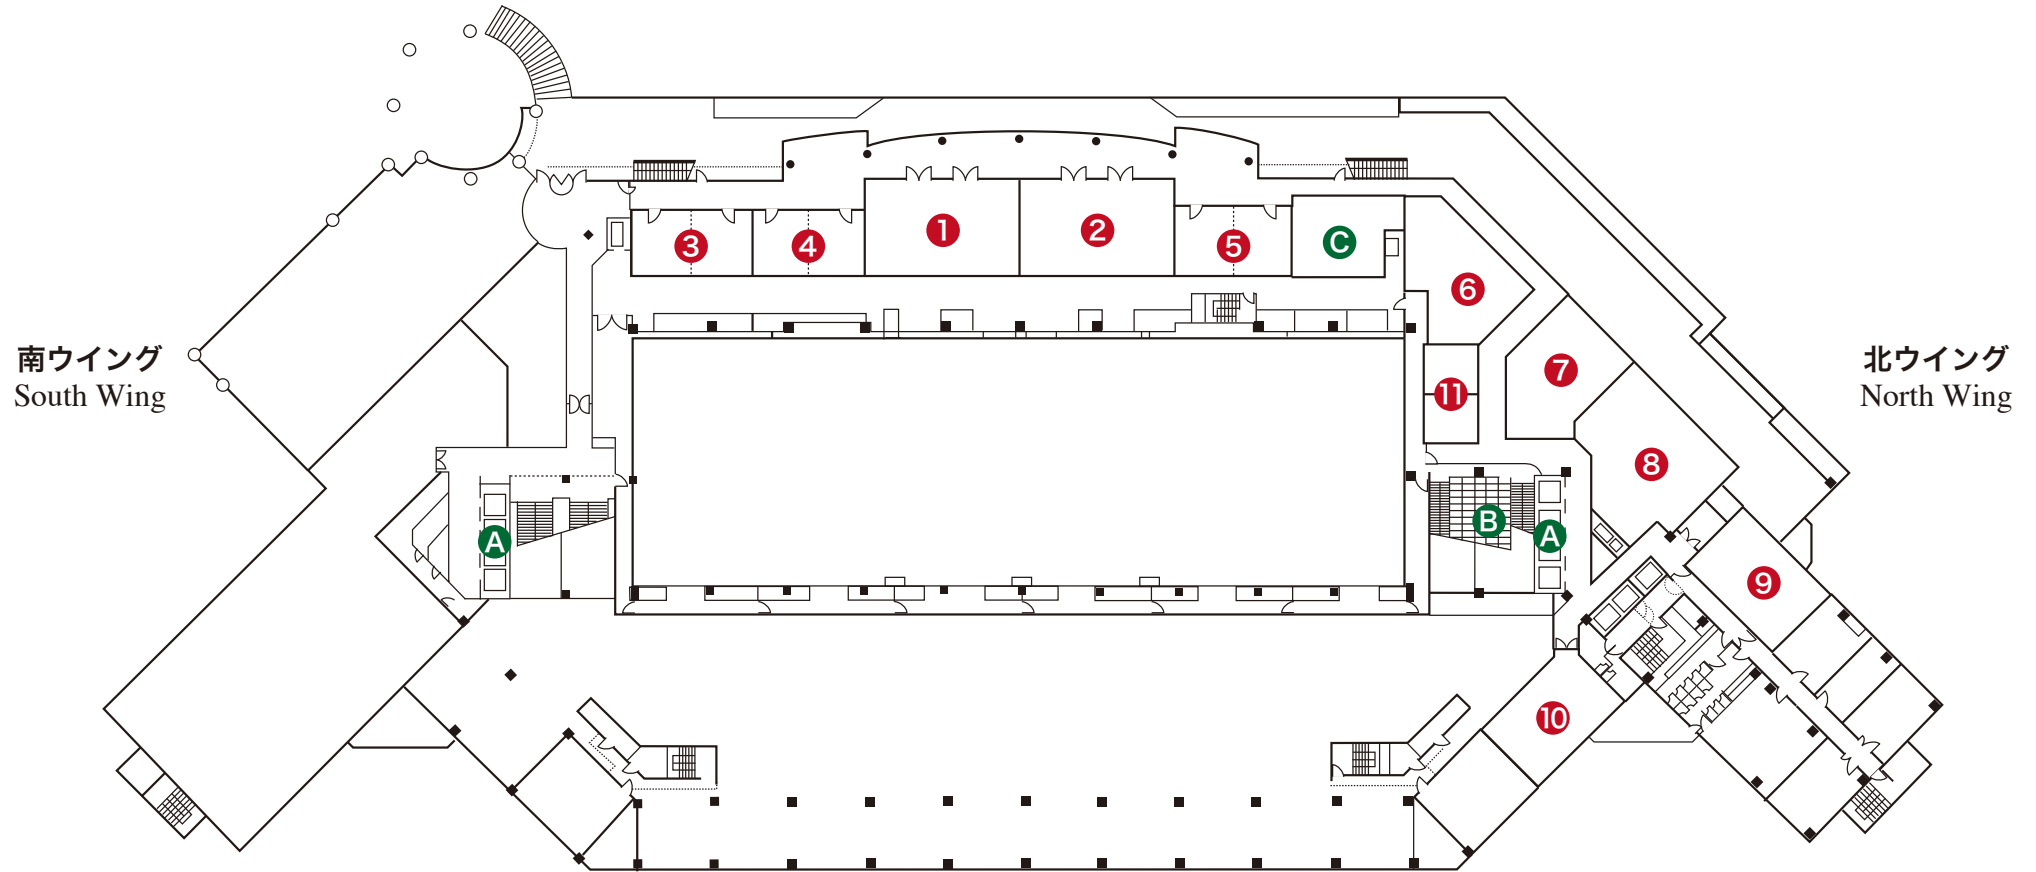

- ① 中宴会場「ロジエ」  
Medium Banquet "Rosier"
- ② 中宴会場「マロニエ」  
Medium Banquet "Marronnier"
- ③ 小宴会場「コスモス」  
Small Banquet "Cosmos"
- ④ 小宴会場「イリス」  
Small Banquet "Iris"
- ⑤ 小宴会場「エラブル」  
Small Banquet "Erable"
- ⑥ 衣裳室  
Costume Room
- ⑦ 美容着付室  
Beauty Salon
- ⑧ 写真室  
Photo Studio
- ⑨ 神前式場「福寿殿」  
Wedding Hall "Fukujuden"
- ⑩ ウエディングチャペル「ボヌール」  
Wedding Chapel "Bonheur"
- ⑪ 着替室  
Changing Room
- Ⓐ エレベーター  
Elevator
- Ⓑ エスカレーター  
Escalator
- Ⓒ 化粧室  
Restroom