


《1階平面図》

1st Floor Guide

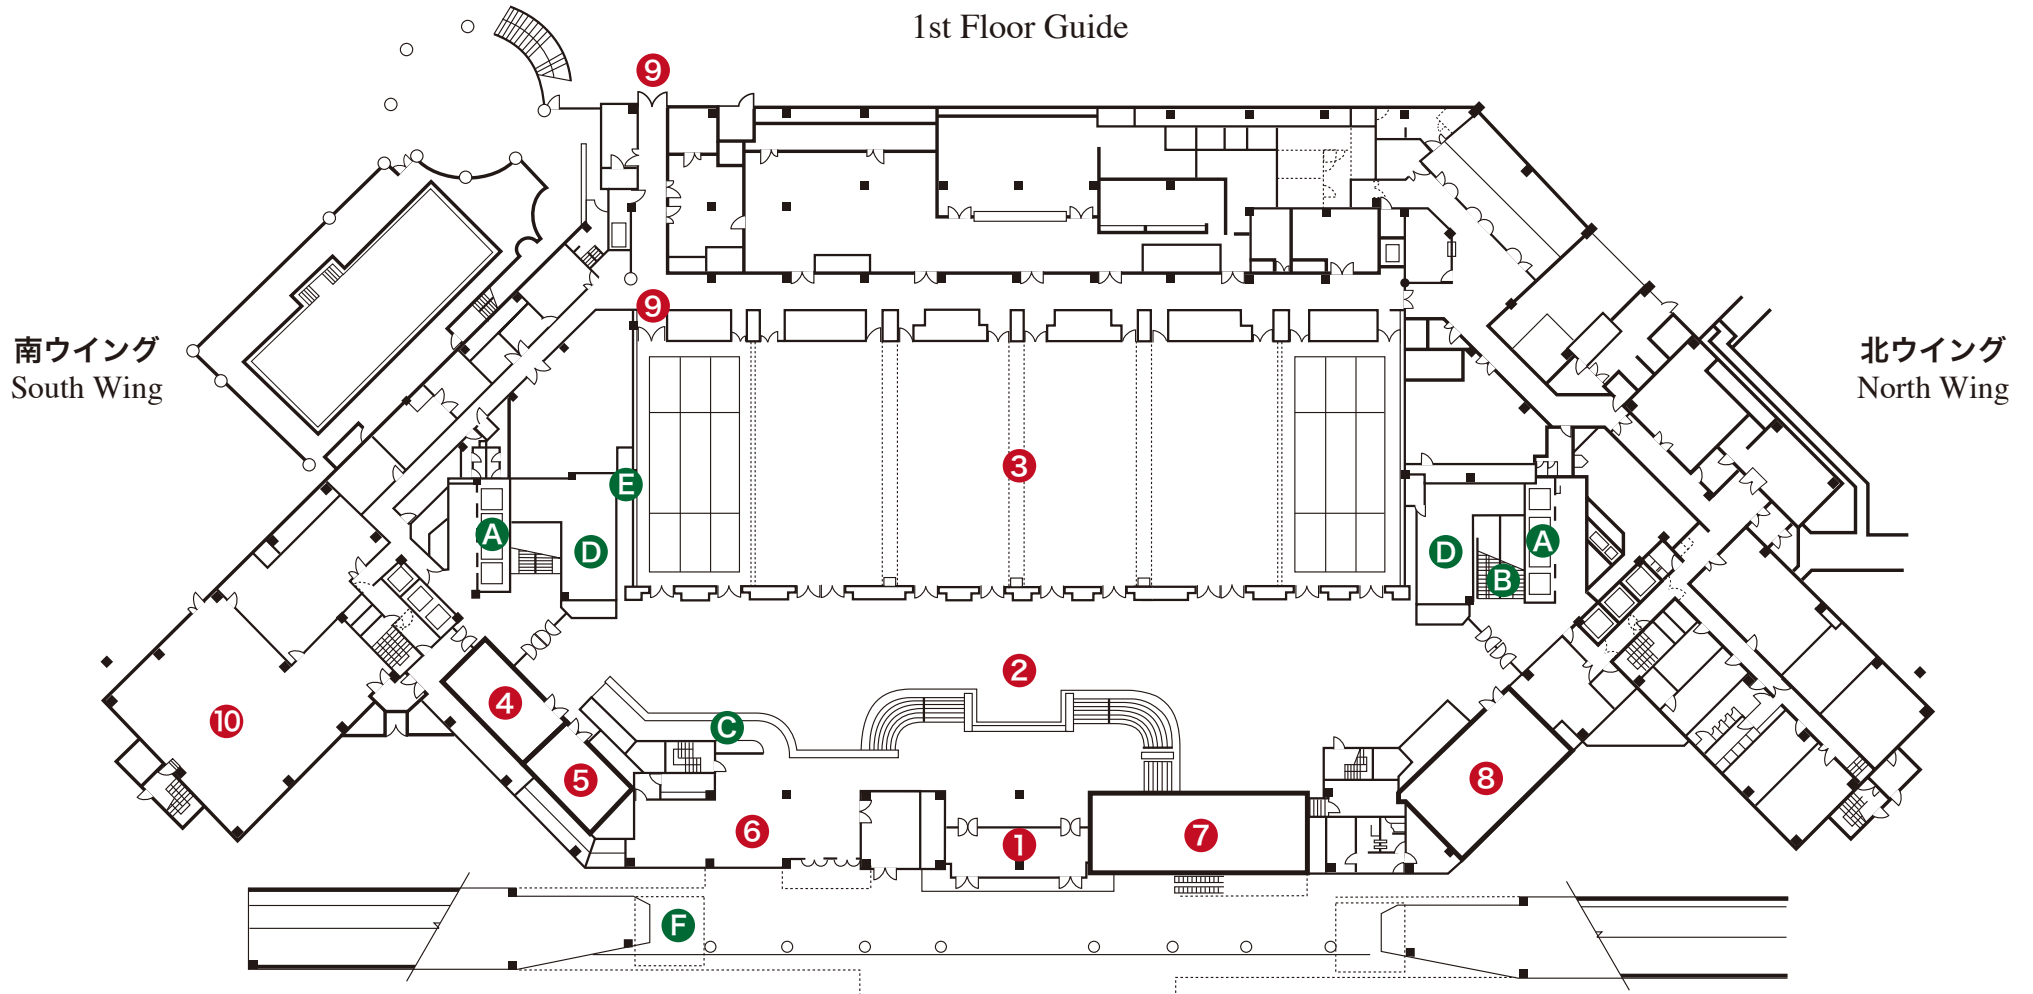

- ① 1階 正面玄関
1F Entrance
- ② 宴会ロビー「ホワイエ」
Banquet Lobby “Foyer”
- ③ 大宴会場「グランドボールルーム」
Large Banquet “Grand Ballroom”
- ④ 小宴会場「オリビエ」
Small Banquet “Olivier”
- ⑤ 小宴会場「アカシア」
Small Banquet “Acasia”
- ⑥ グループラウンジ「ティヨル」
Group Lounge “Tilleul”
- ⑦ 宴会クローク
Banquet Cloak
- ⑧ ブライダルサロン
Bridal Salon
- ⑨ 搬入口
Carry-In Entrance
- ⑩ 中宴会場「ZAZZY」
Medium Banquet “ZAZZY”
- Ⓐ エレベーター
Elevator
- Ⓑ エスカレーター
Escalator
- Ⓒ スロープ
Slope
- Ⓓ 化粧室
Restroom
- Ⓔ 車椅子優先化粧室
Wheelchair Priority Restroom
- Ⓕ 喫煙所
Smoking Area