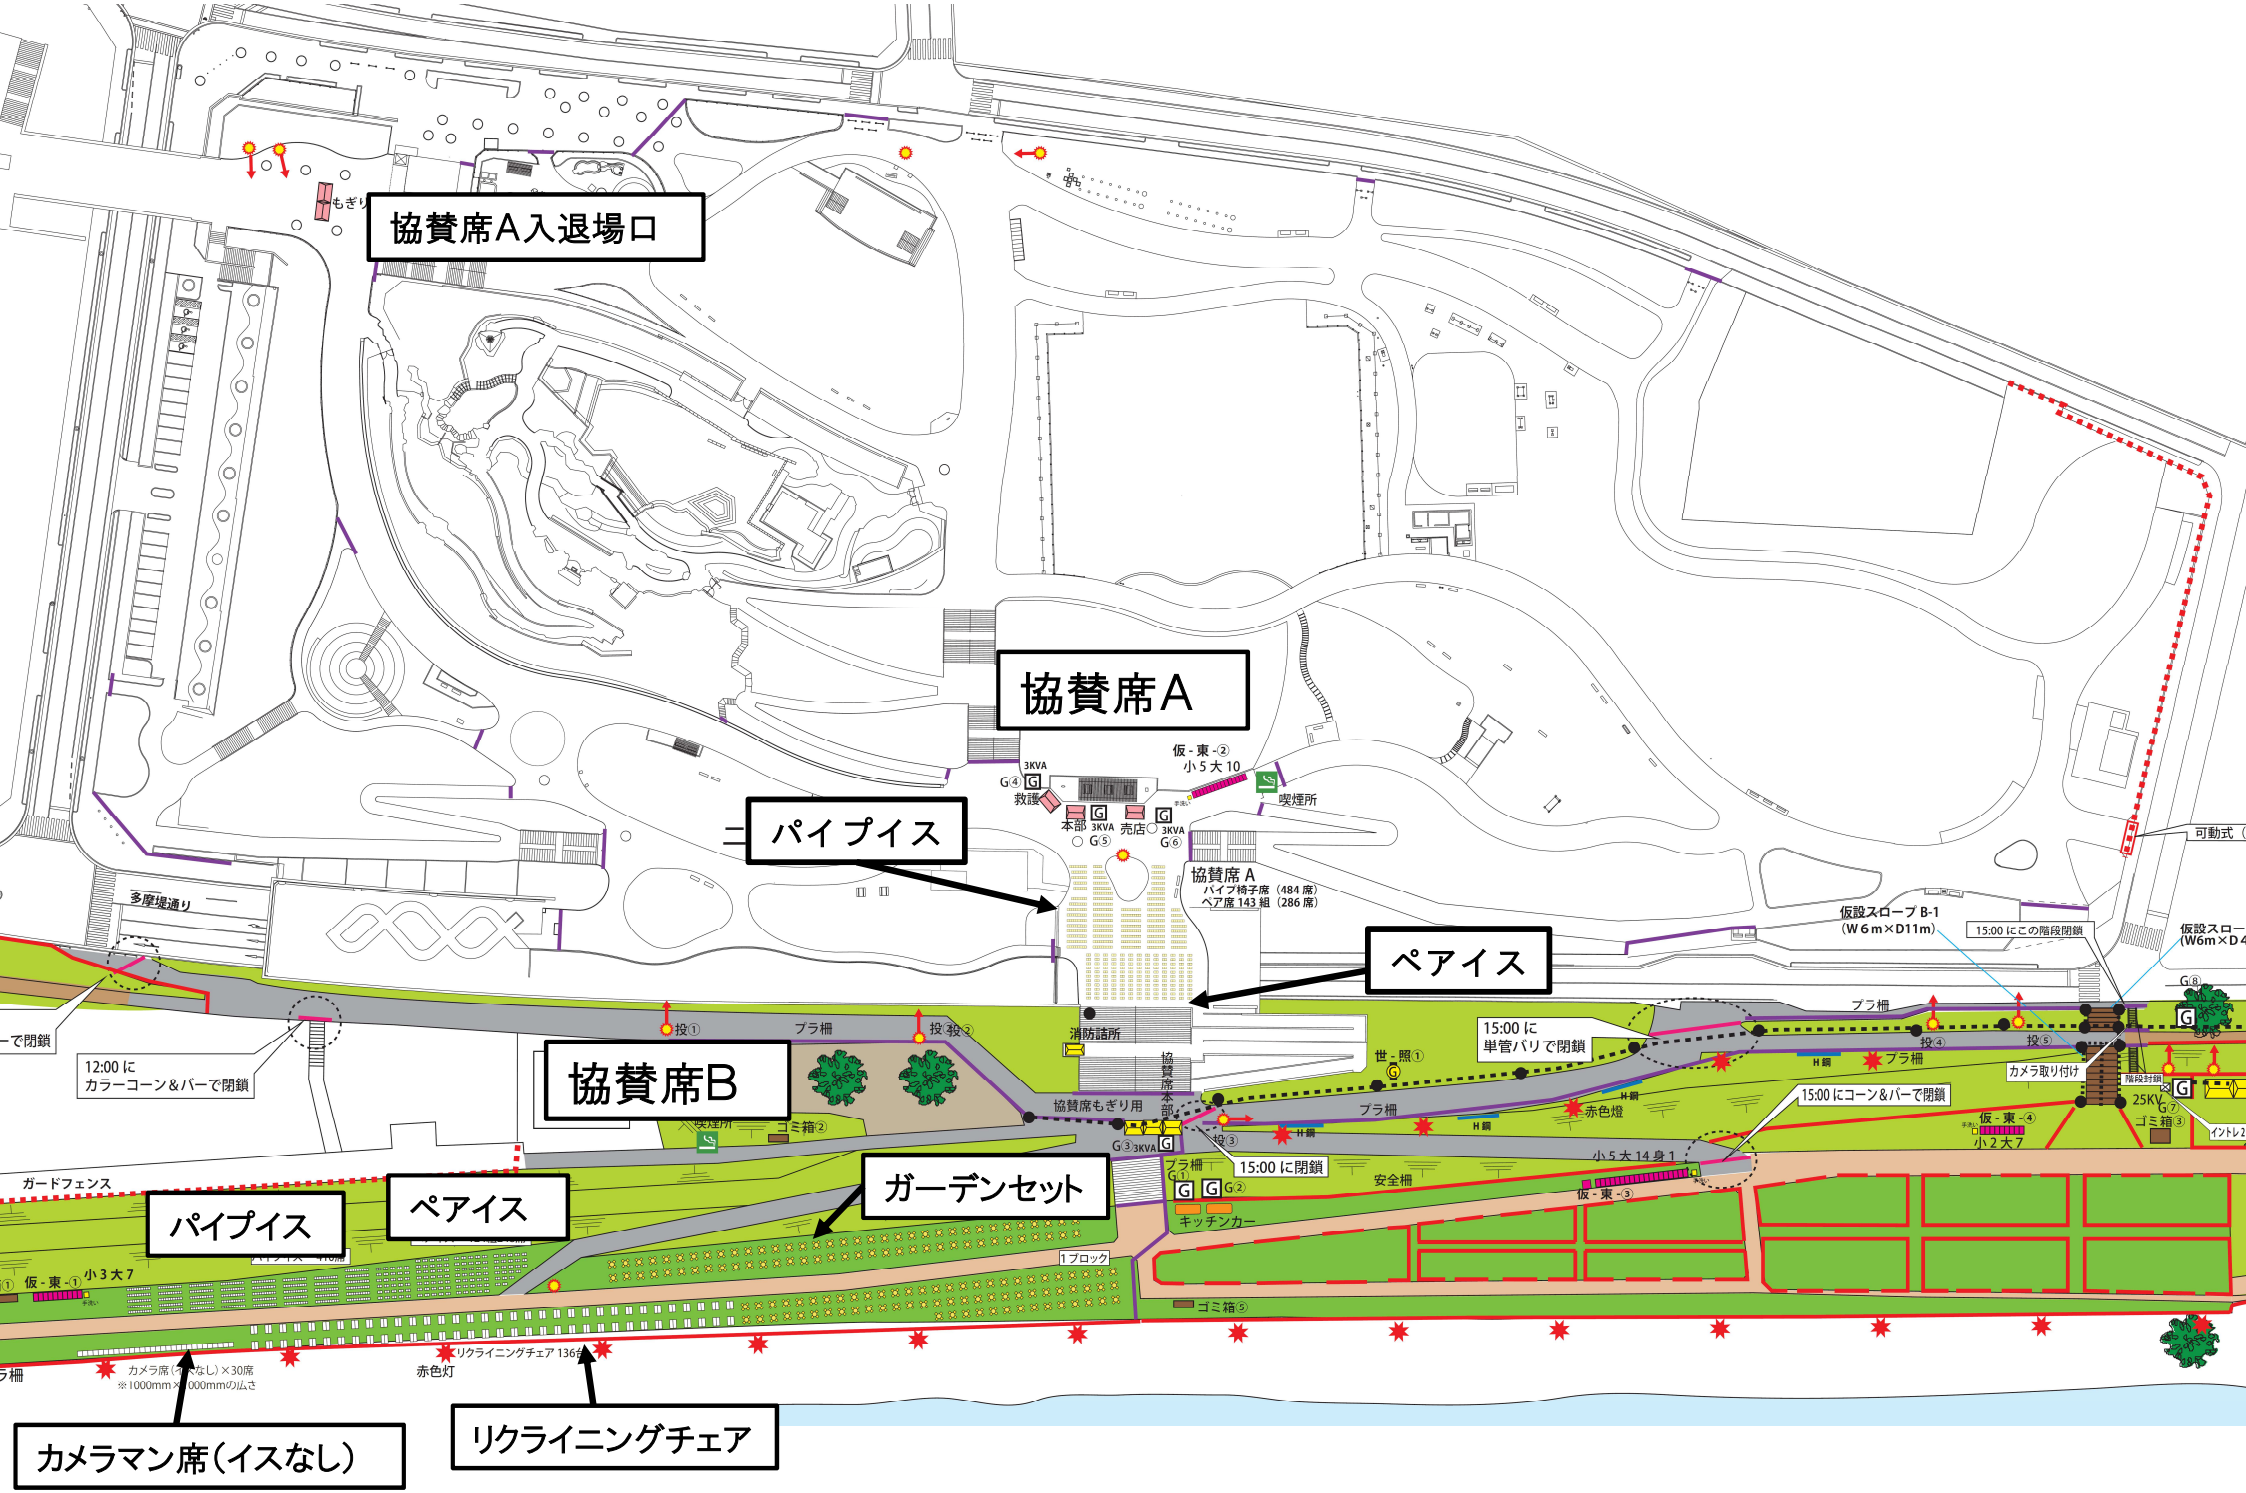

協賛席A入退場口
協賛席A
パイプイス
ペアイス
協賛席B
ガーデンセット
パイプイス
ペアイス
カメラマン席（イスなし）
リクライニングチェア
多摩堤通り
ガードフェンス
12:00 に
カラーコーン＆バーで閉鎖
15:00 に
単管バリで閉鎖
15:00 にコーン＆バーで閉鎖
15:00 に閉鎖
協賛席もぎり用
協賛席本部
消防詰所
喫煙所
仮設スロープ B-1
（W６m×D11m）
15:00 にこの階段閉鎖
カメラ取り付け
ゴミ箱②
ゴミ箱③
ゴミ箱⑤
ゴミ箱⑦
ゴミ箱⑧
ガードフェンス
仮 - 東 -①
小 3 大 7
仮 - 東 -②
小 5 大 10
仮 - 東 -③
小 5 大 14 身 1
仮 - 東 -④
小 2 大 7
赤色灯
1 ブロック
安全柵
キッチンカー